


Nettowohnfläche: 73.8 m²

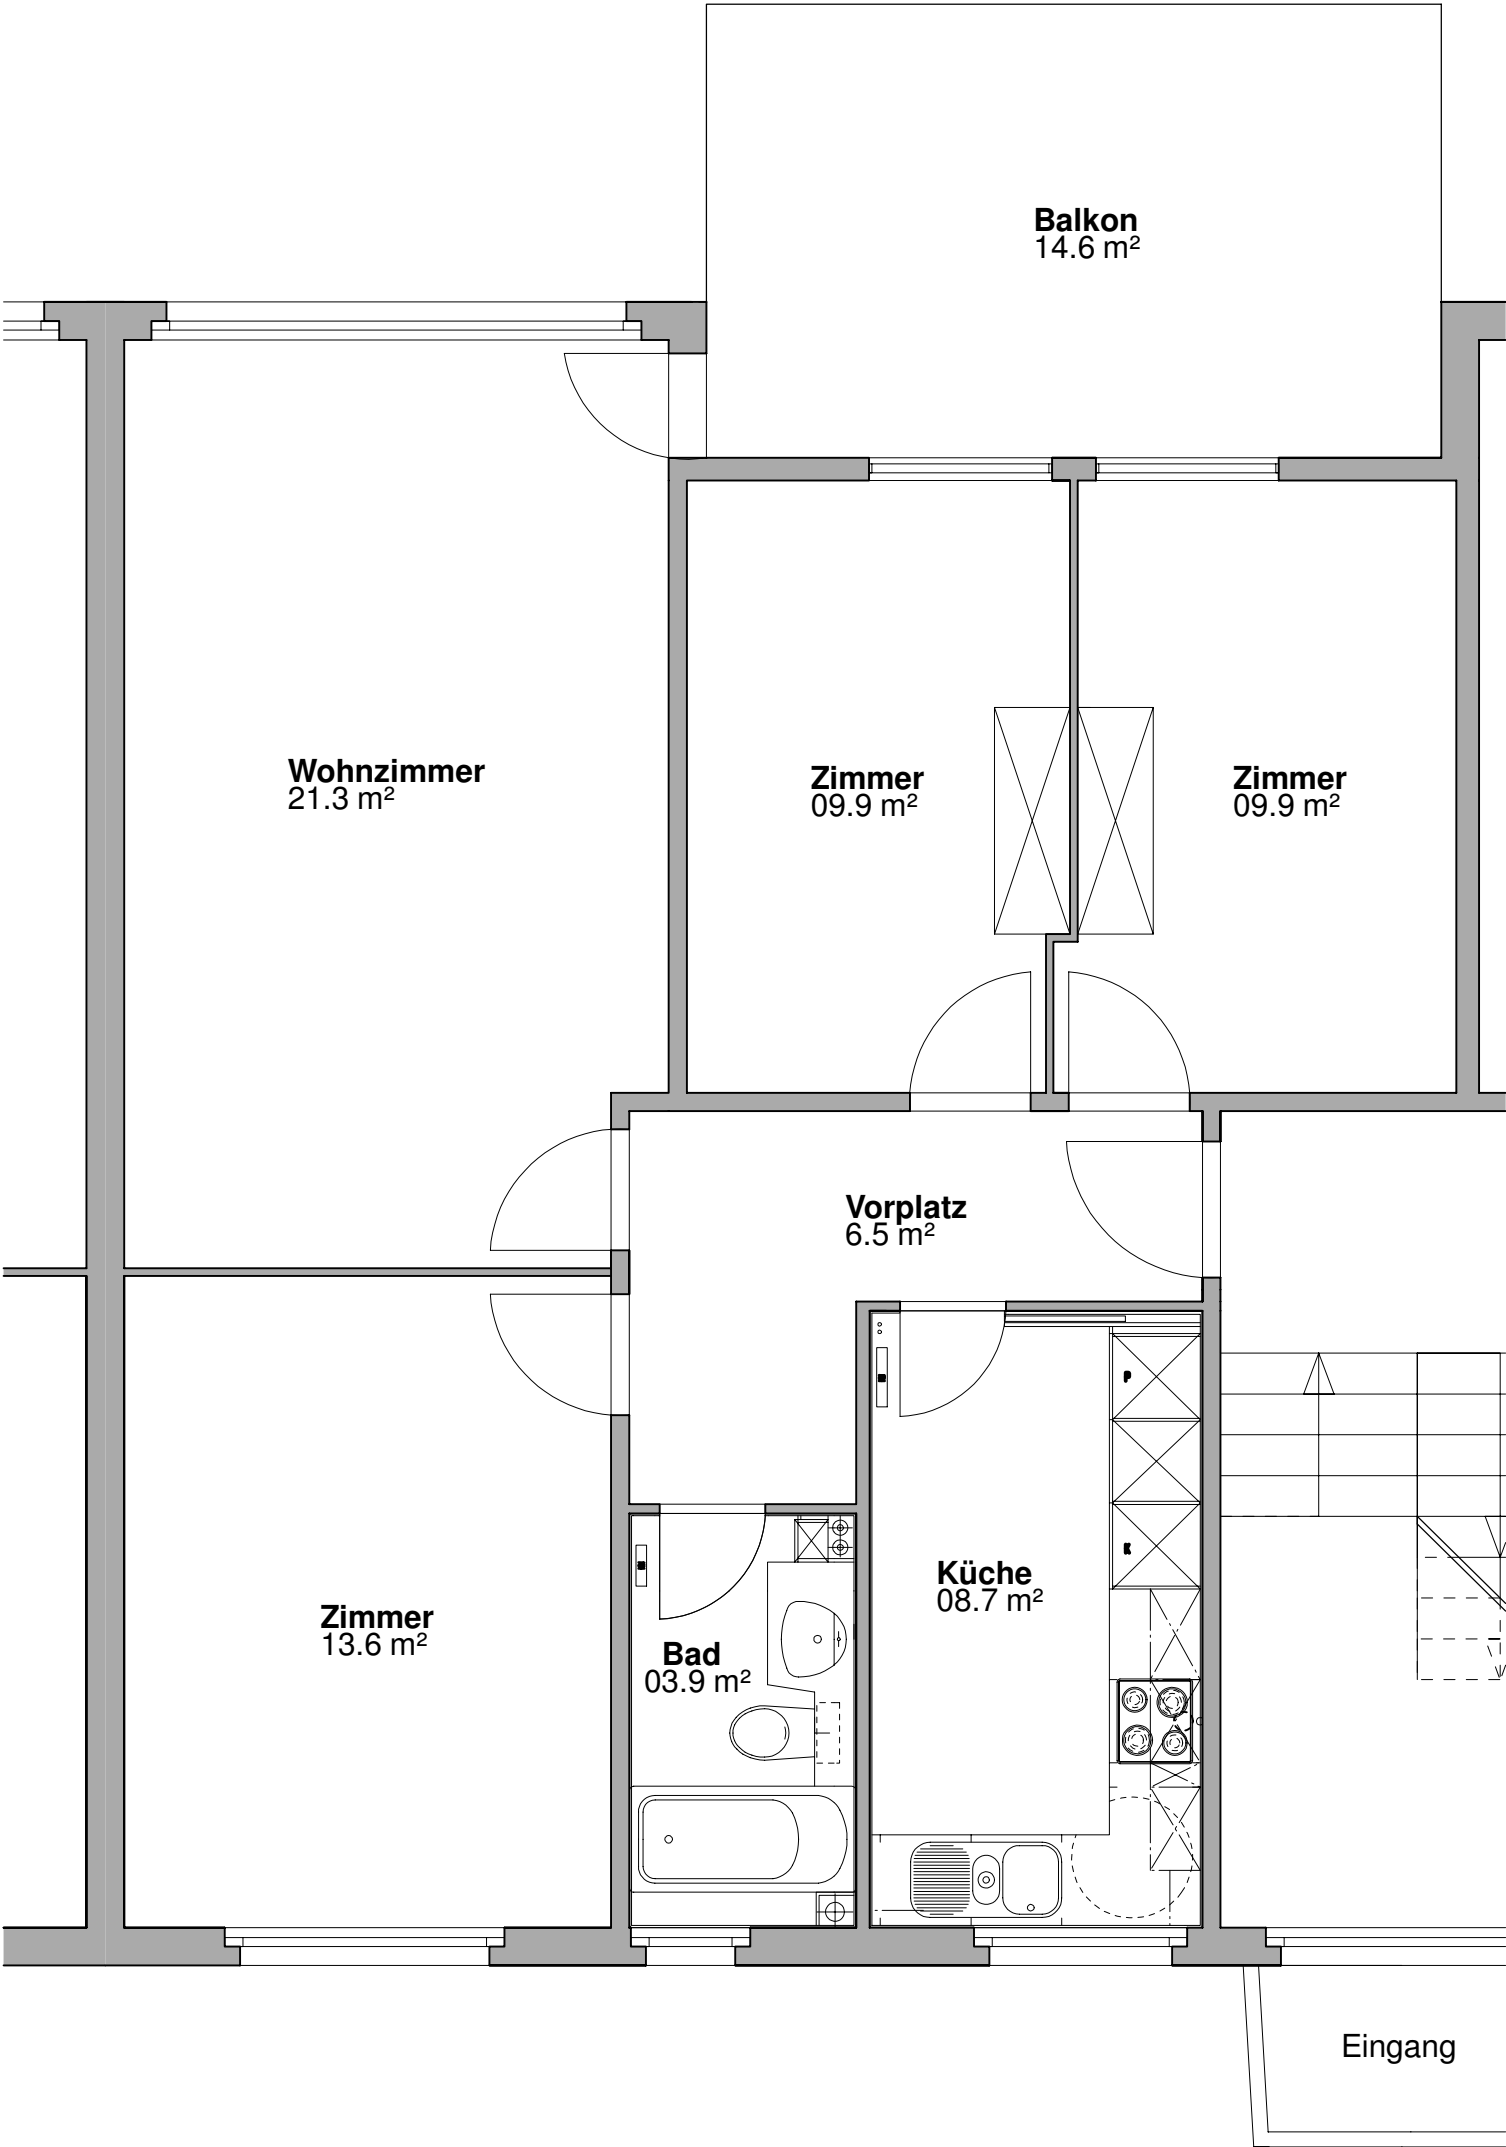

ZELLWEGER
ARCHITEKTEN AG

Länggasse 4 3600 Thun T 033 334 40 10 F 033 334 40 11 info@za-ag.ch

02. Juli 2012, rev. 24.02.15