
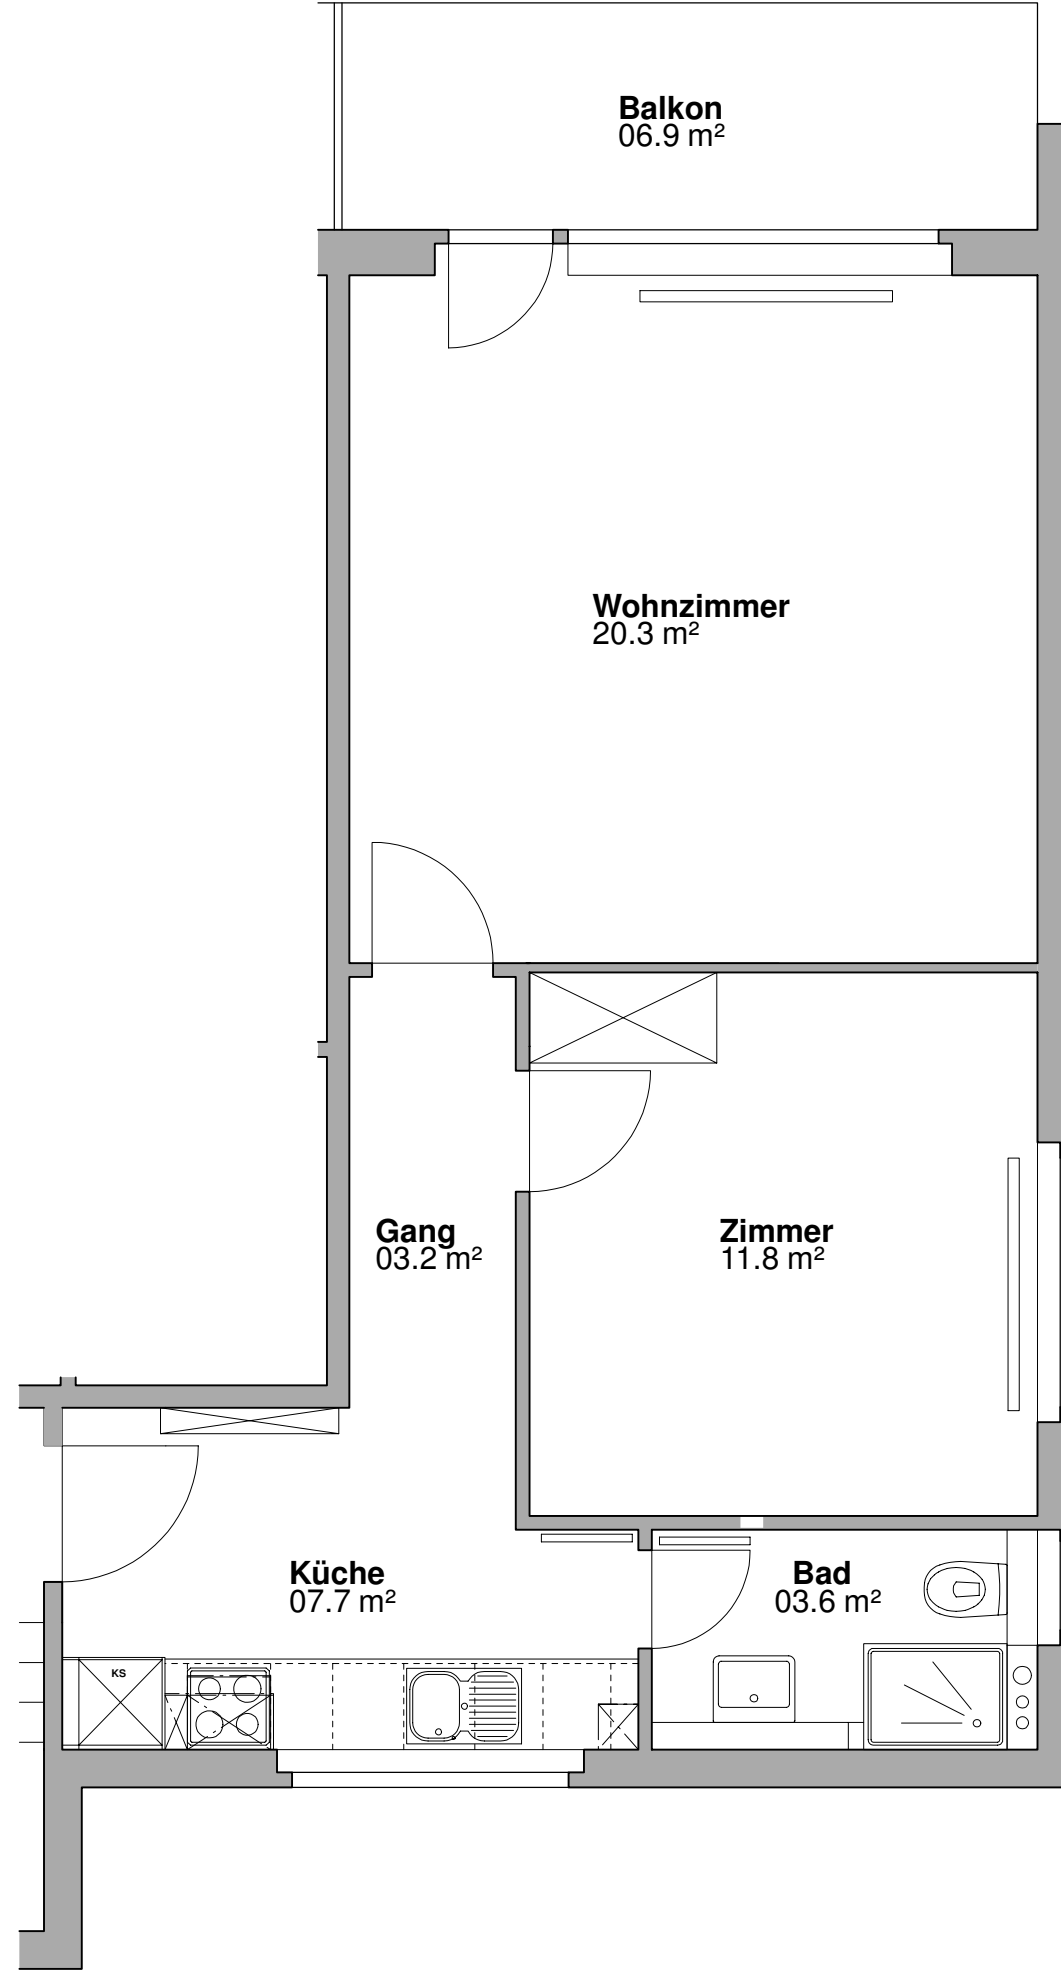


Nettowoohnfläche: 46.6 m<sup>2</sup>

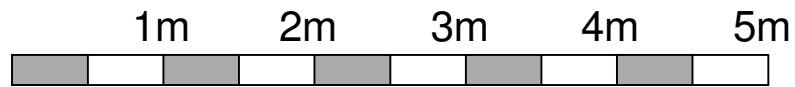

**ZELLWEGER**  
ARCHITEKTEN AG

Länggasse 4 3600 Thun T 033 334 40 10 F 033 334 40 11 info@za-ag.ch

21. Juni 2012, rev. 24.02.15