
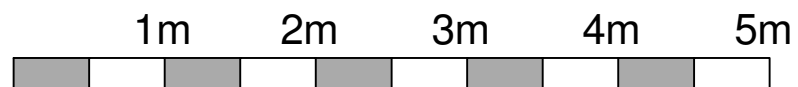


Nettowoohnfläche: 61.9 m²

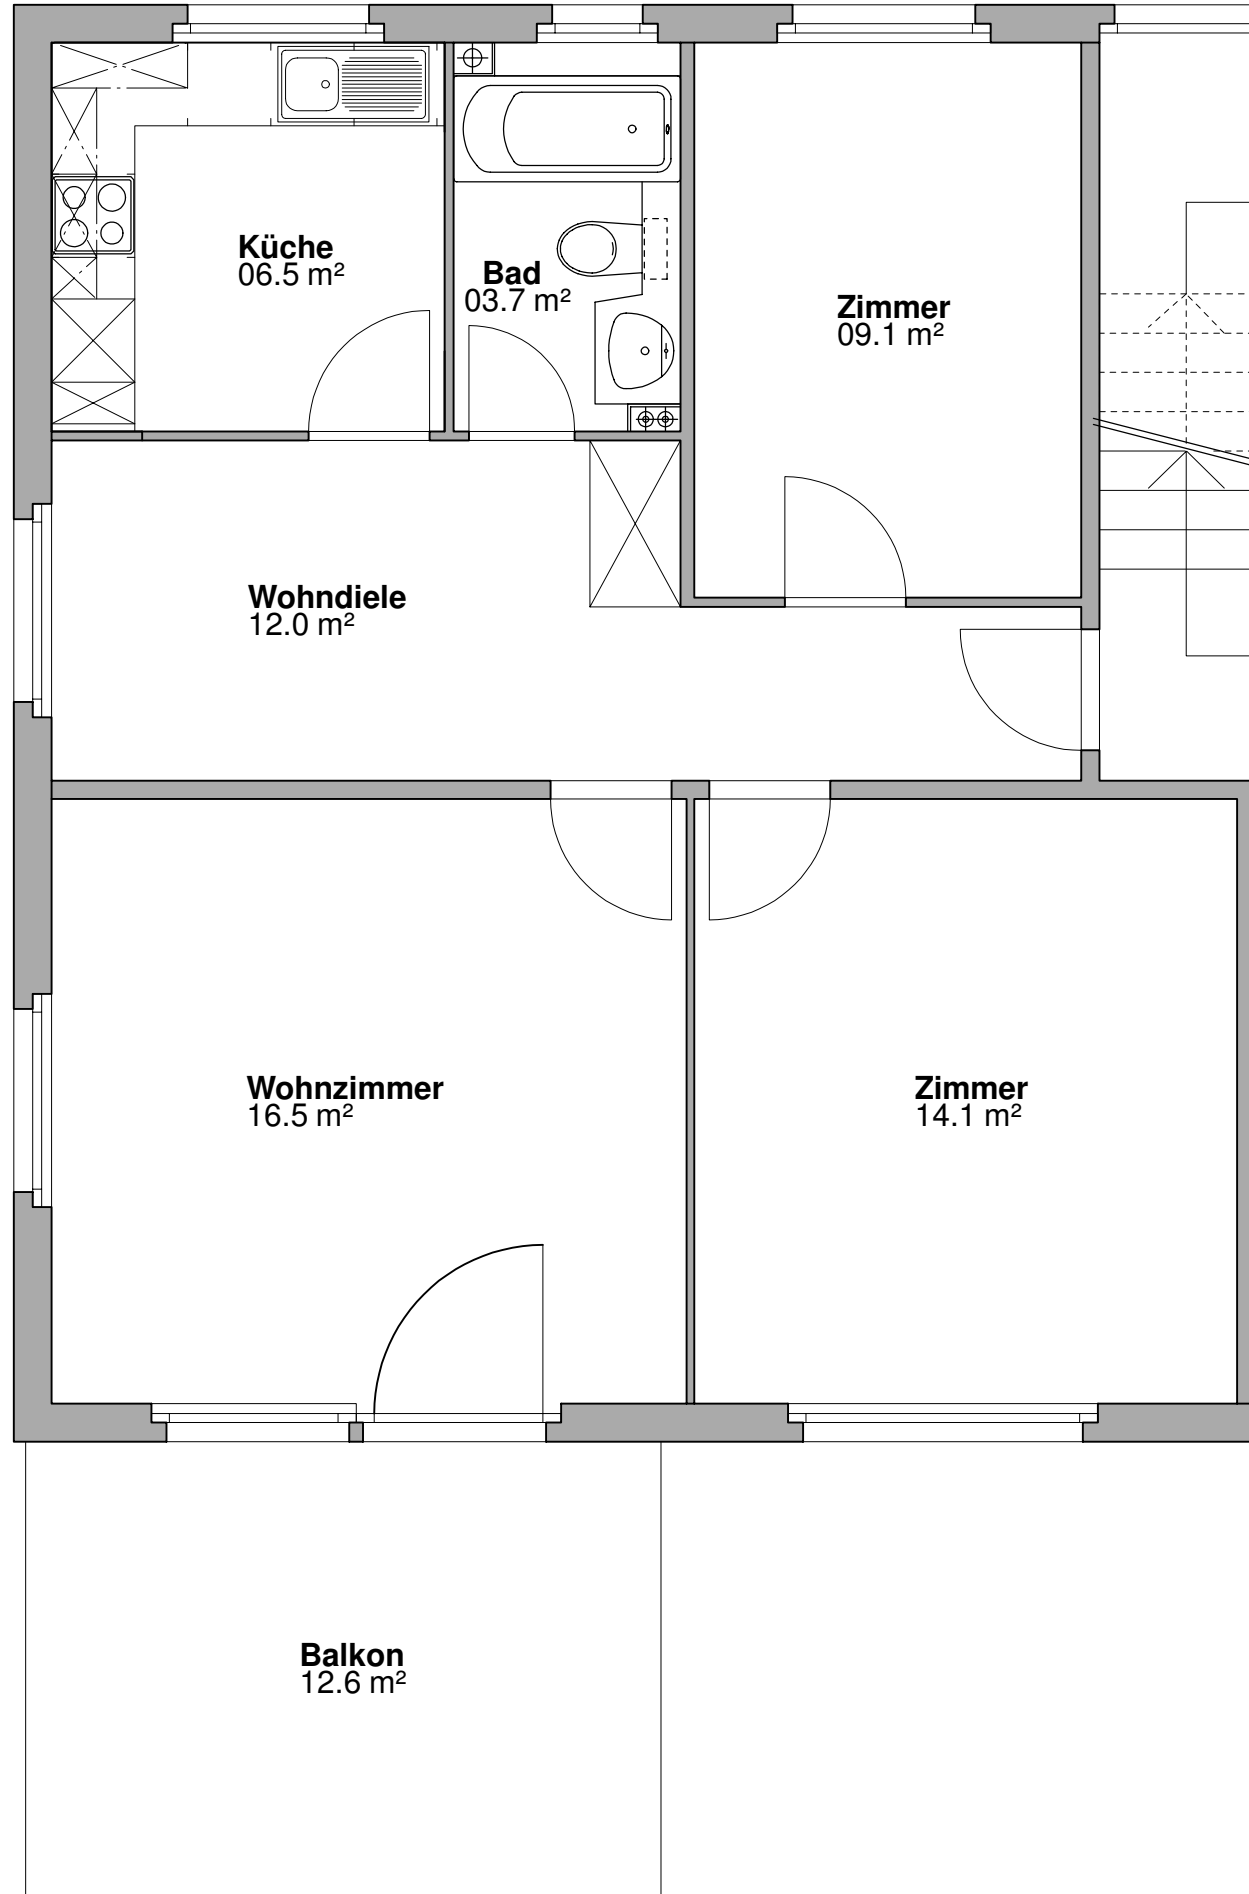

ZELLWEGER
ARCHITEKTEN AG

Länggasse 4 3600 Thun T 033 334 40 10 F 033 334 40 11 info@za-ag.ch

23. Februar 2012, rev. 24.02.15

Grundriss EG, 1. OG, 2. OG rechts 3.5 - Zimmerwohnung Föhrenweg 2

MST 1:50